



R 3609181 m

H 5937914 m

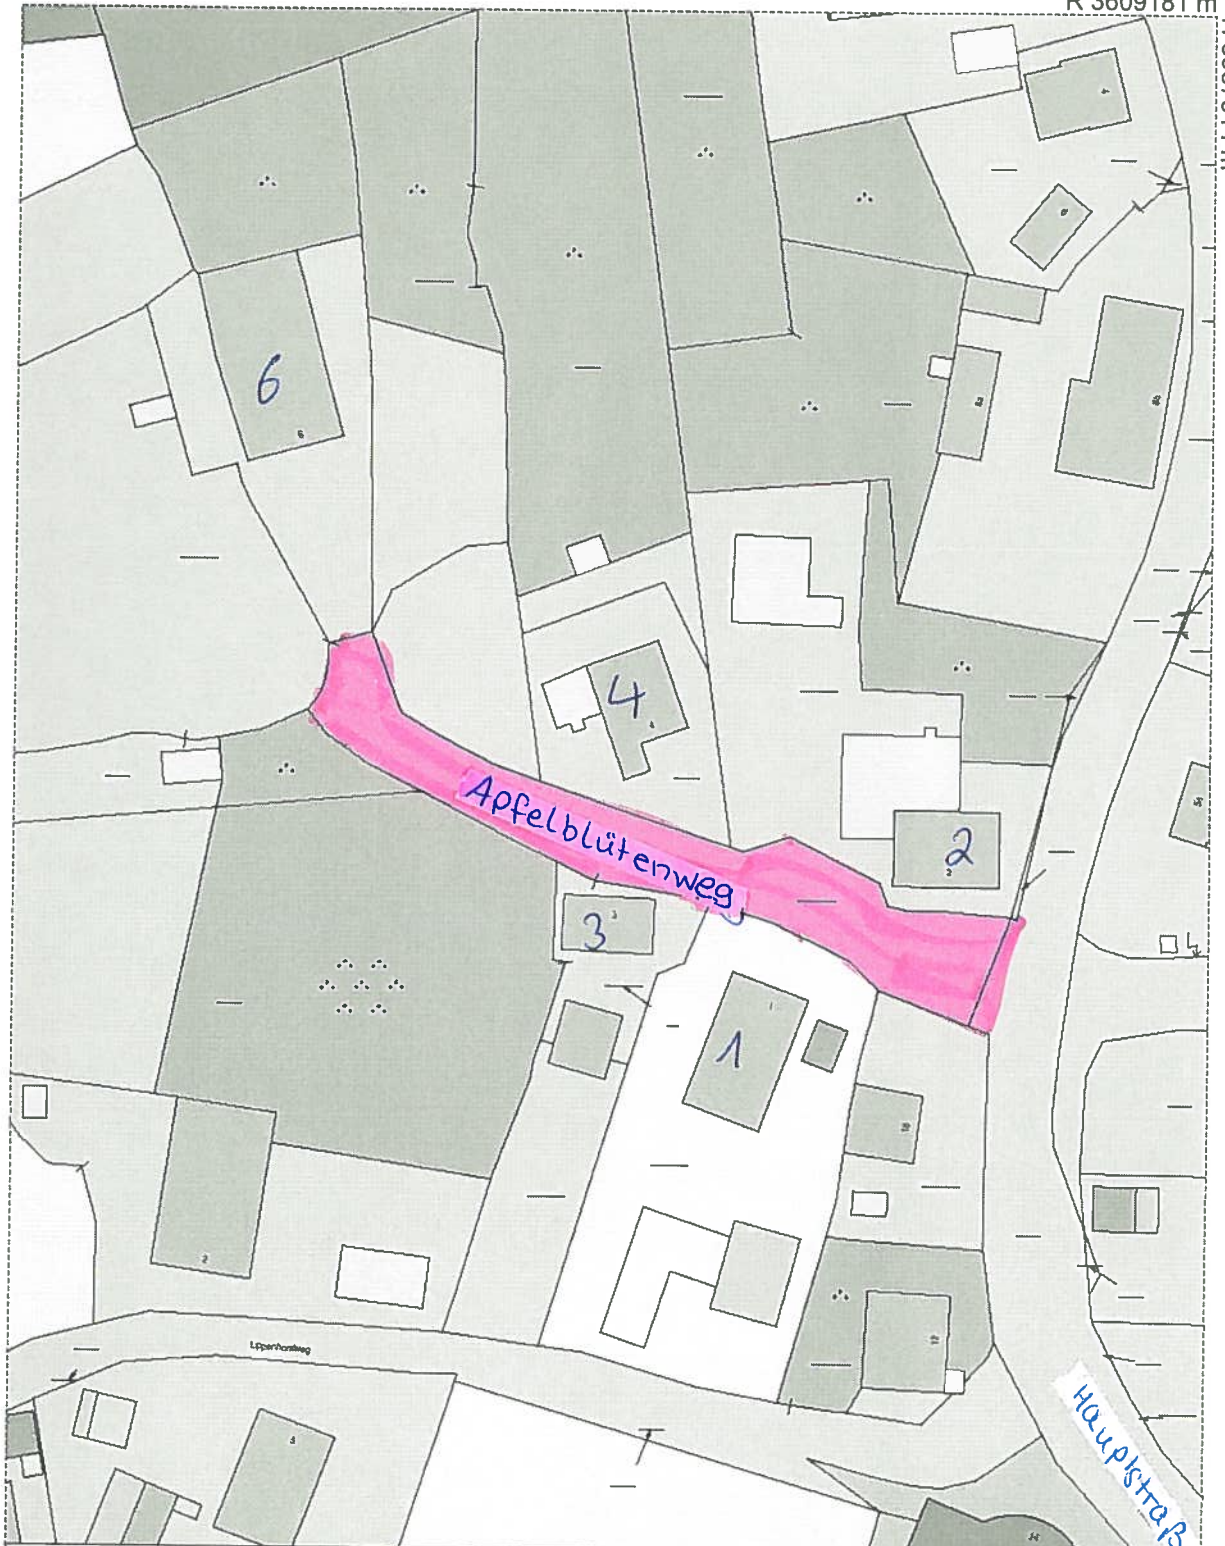

Titel	Stadt Mölln	
Inhalt	Apfelblütenweg	
Institution		
Bearbeiter	Johann	Datum 26.01.2012 Maßstab 1 : 1000

H 5937654 m

R 3609017 m

§